




Souterrain
nieuwe toestand

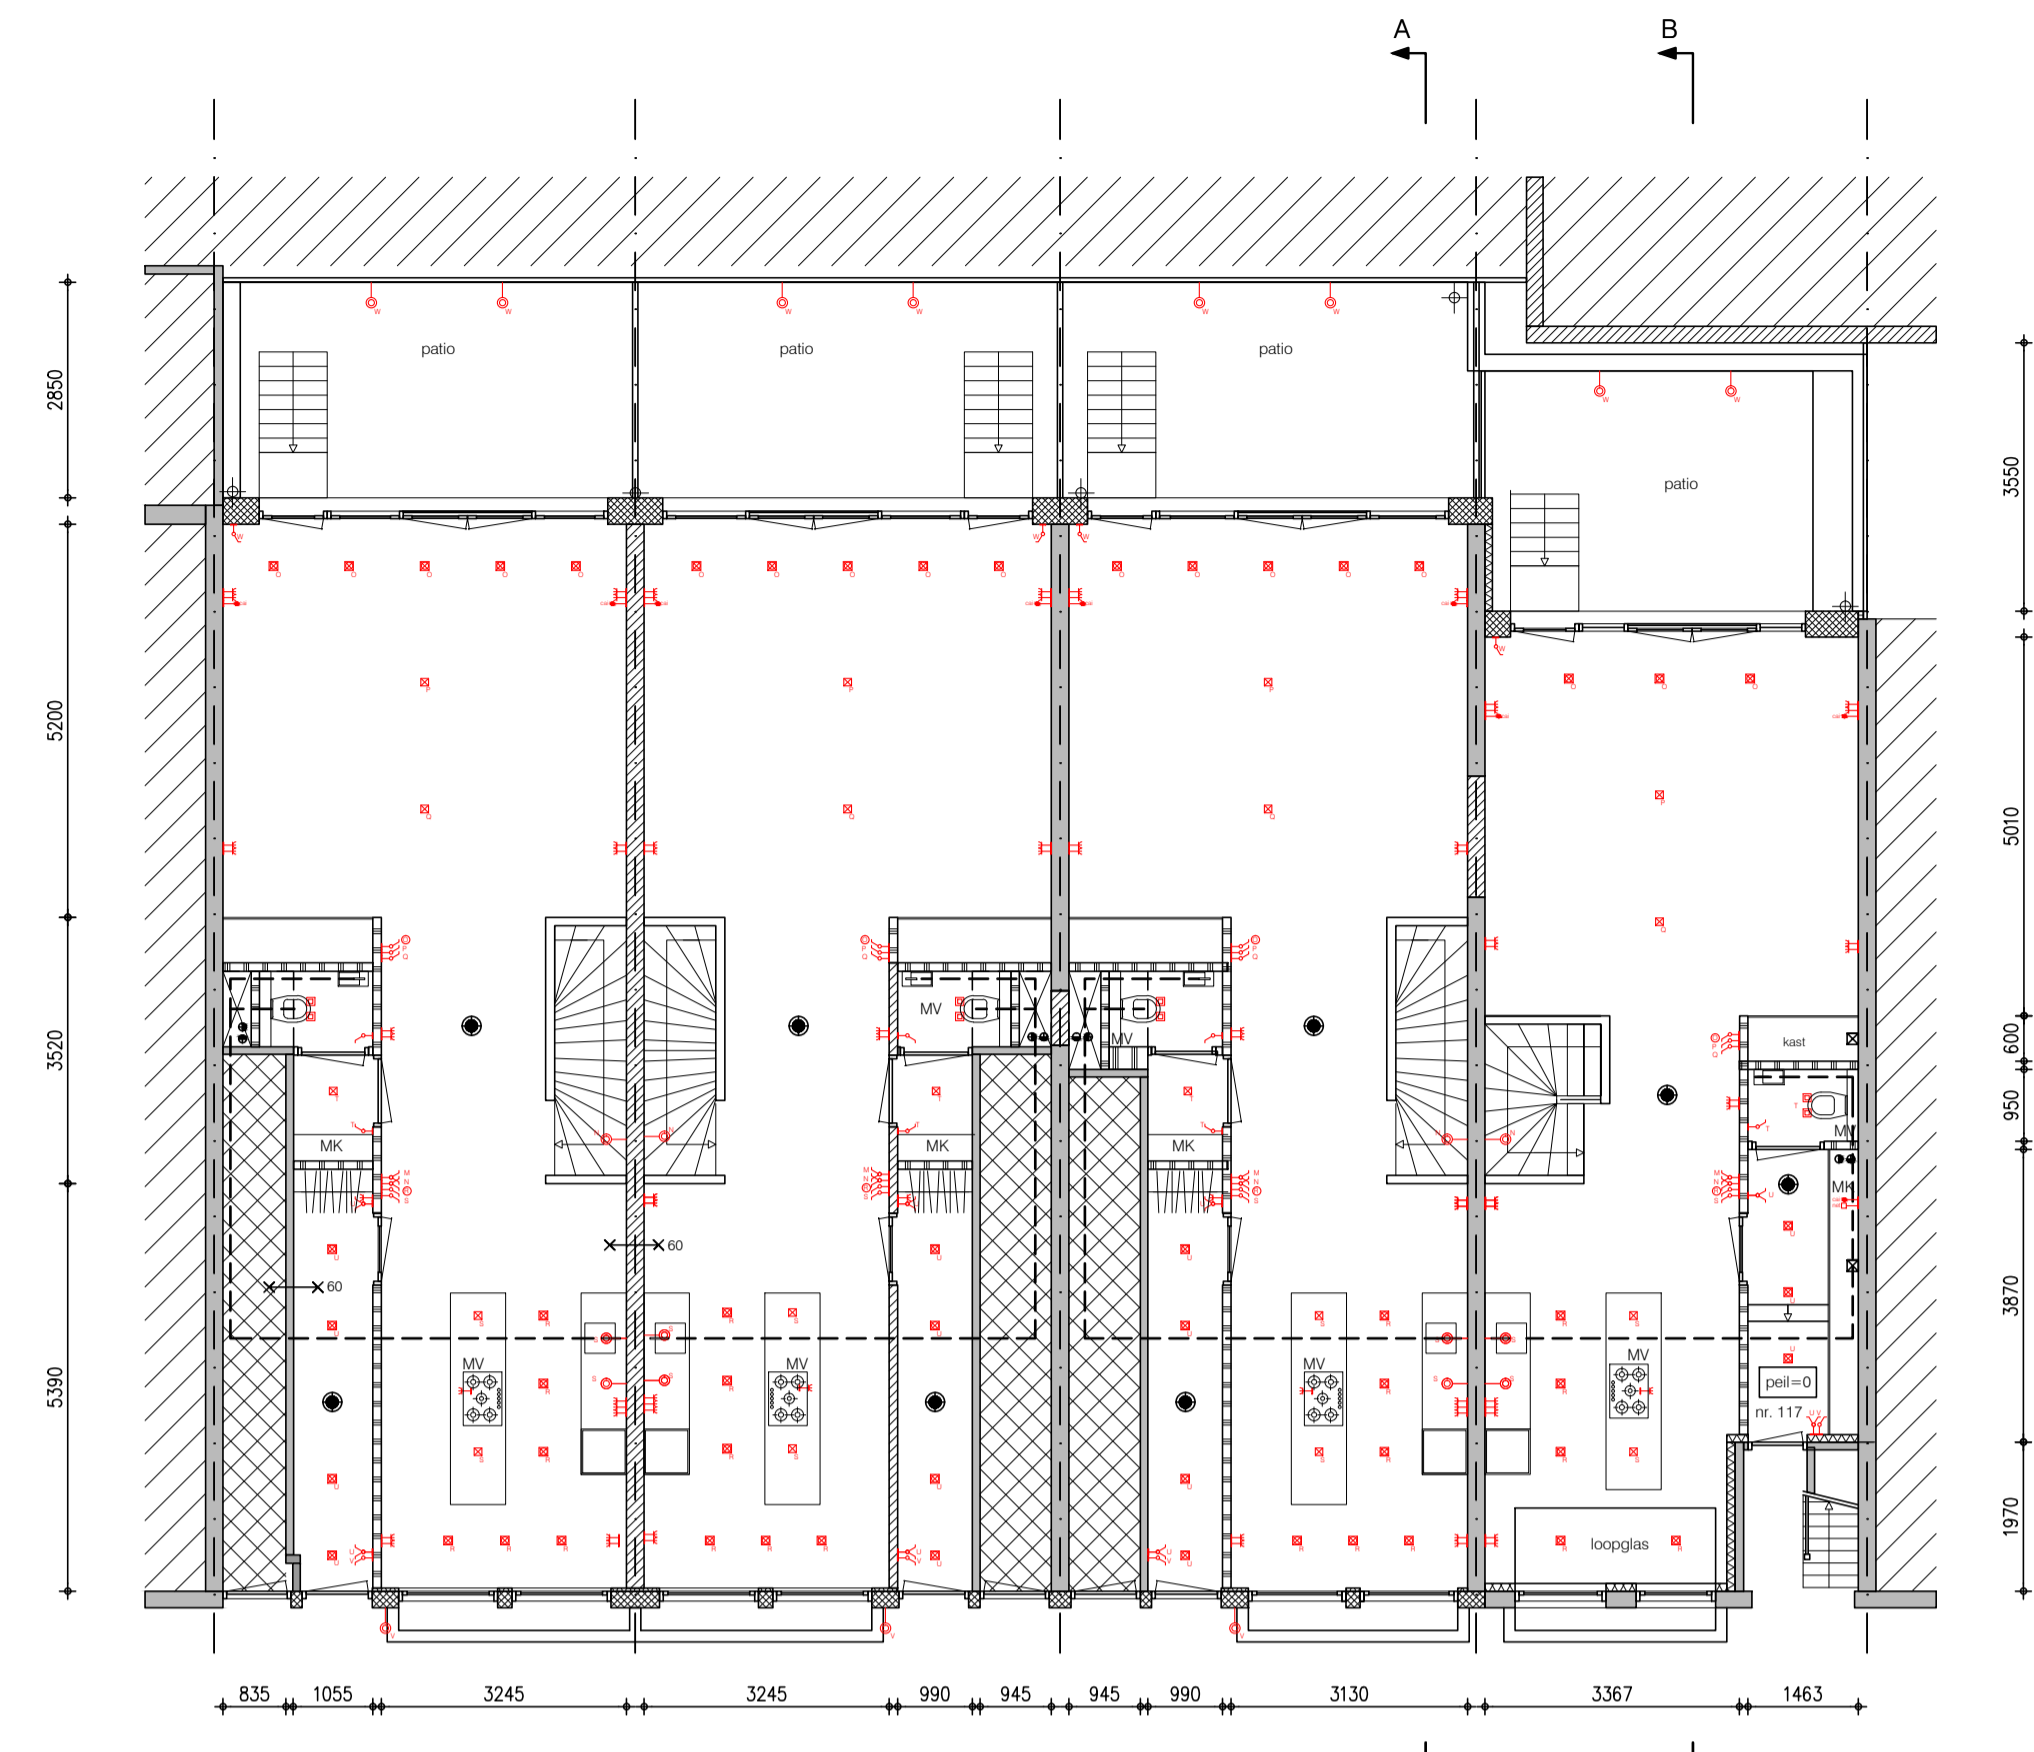

Begane Grond
nieuwe toestand

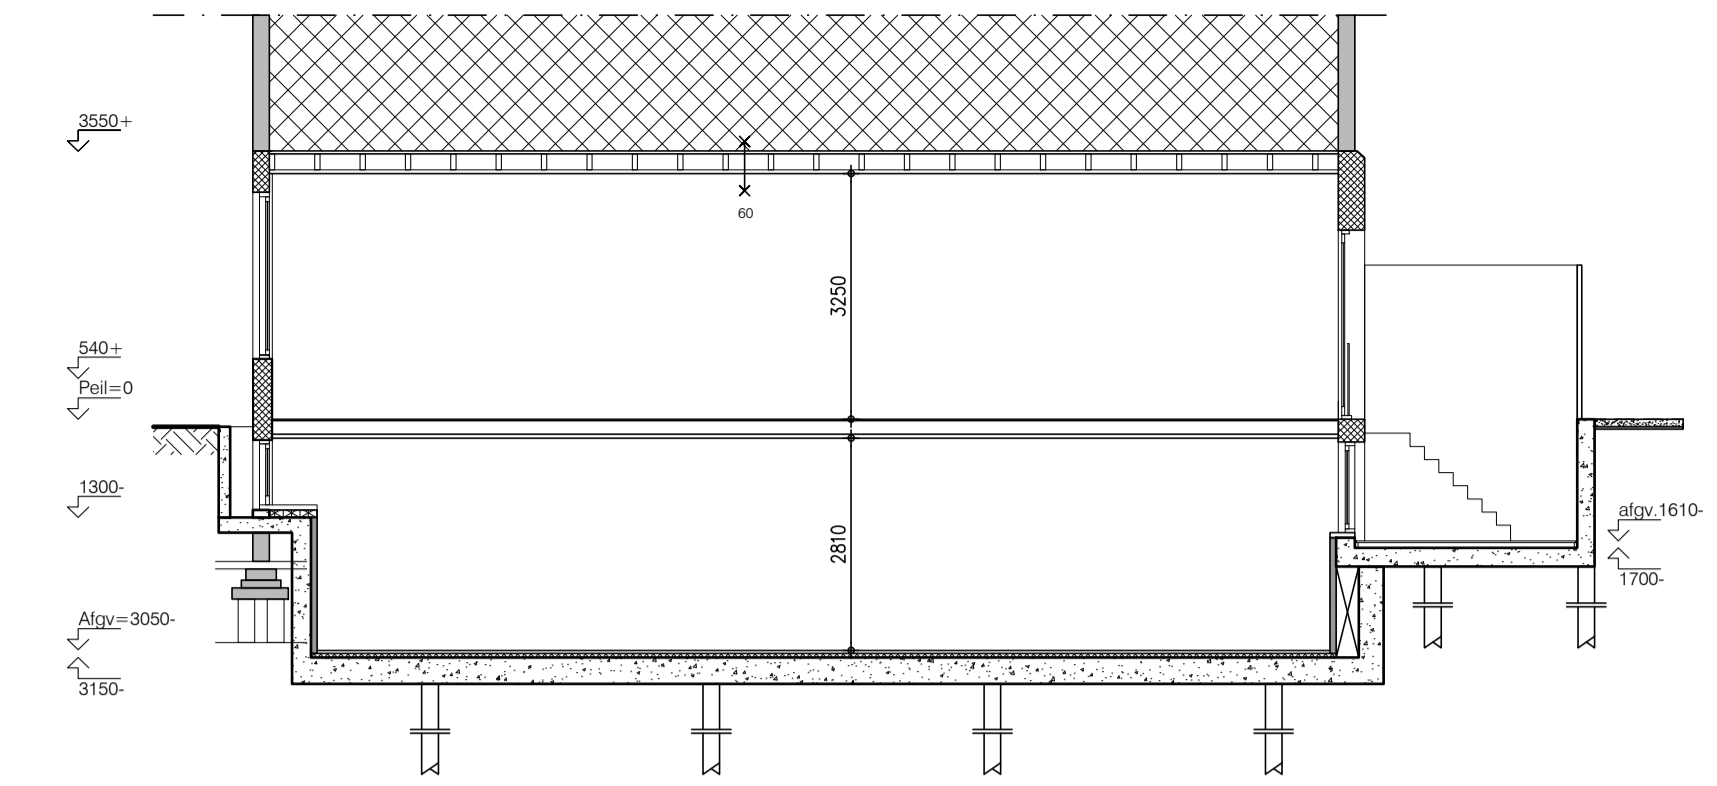

Doorsnede AA
nieuwe toestand

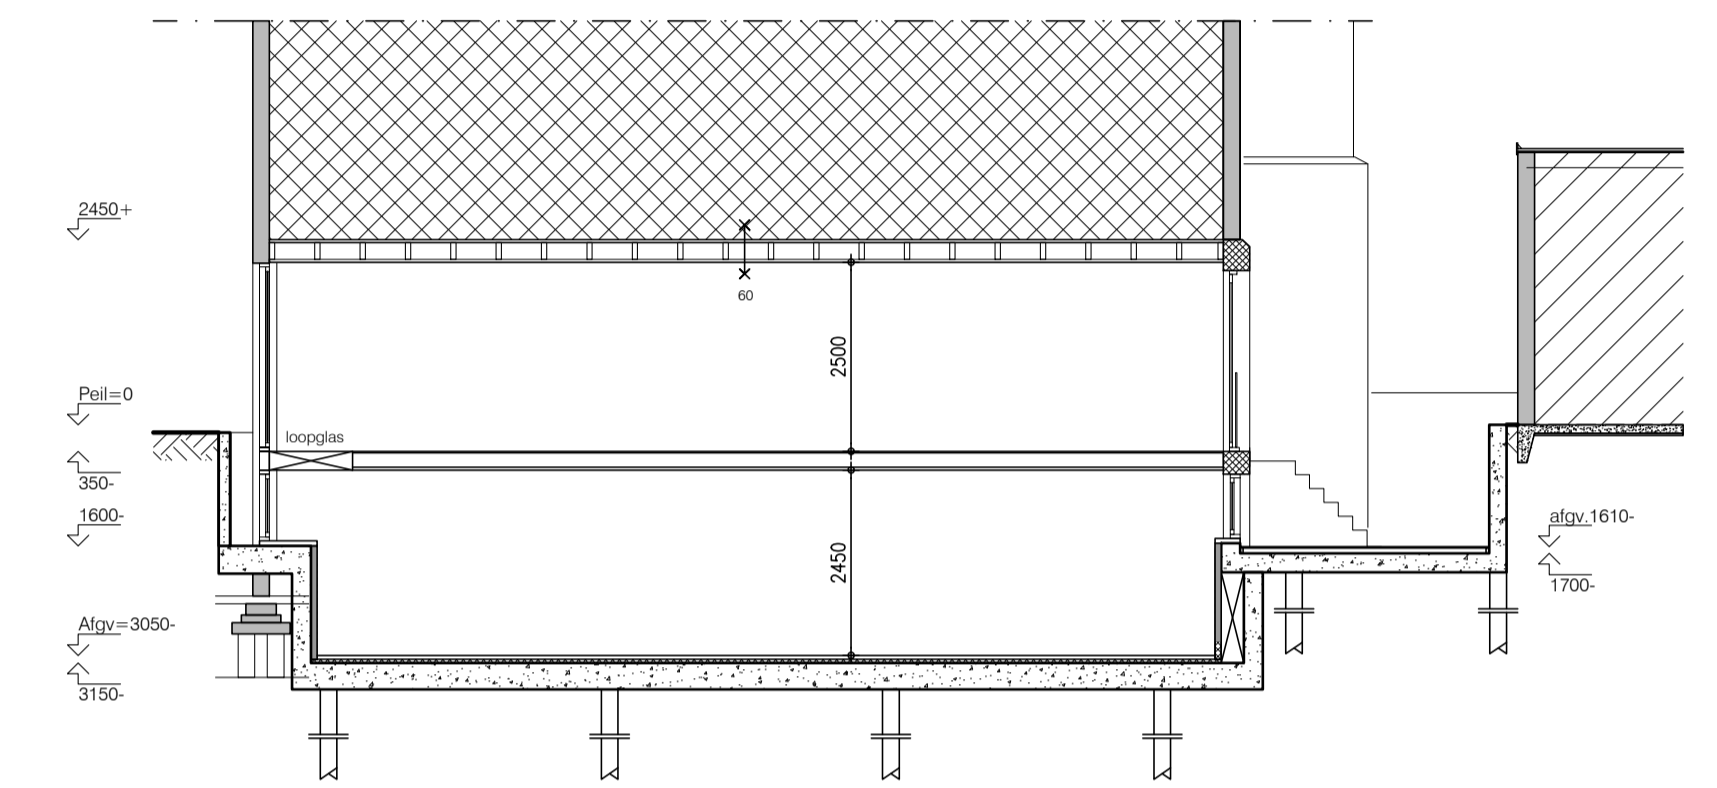

Doorsnede BB
nieuwe toestand



Voorgevel
nieuwe toestand




Achtergevel
nieuwe toestand



Situatie 1:1000

OPDRACHTGEVER	JACOB UNO C.V.	GET. AHA	DAT. 02-08-18
			GEZ. DAT.
PROJECT	GOVERT FLINCKSTRAAT 111-117 AMSTERDAM	FILE	TEK.NR.
ONDERDEEL	BOUWKUNDIGE TEKENING NIEUW ELECTRA EN RIOOLPLAN	FORM. A1	050-B0-11
UITG.BET.		SCH.ORIG. 1:100	REVISIE :

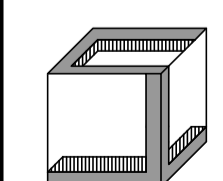

Ing. bureau Loijenga
Telefoon 06-51374880
ing.bureau.loijenga@tele2.nl

© Ing. bureau Loijenga
Niets van de tekening mag worden vervoerdigd en/of openbaar gemaakt, dmv. druk, fotokopie, microfilm of op welke andere wijze ook, zonder voorafgaande schriftelijke toestemming van bureau Loijenga. noch mag deze zonder een dergelijke toestemming worden gebruikt voor enig ander werk, dan waarvoor zij is vervaardigd.