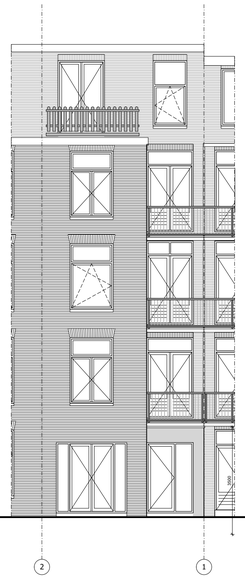

AANZICHT
ACHTERGEVEL
NIEUWE TOESTAND
1:100

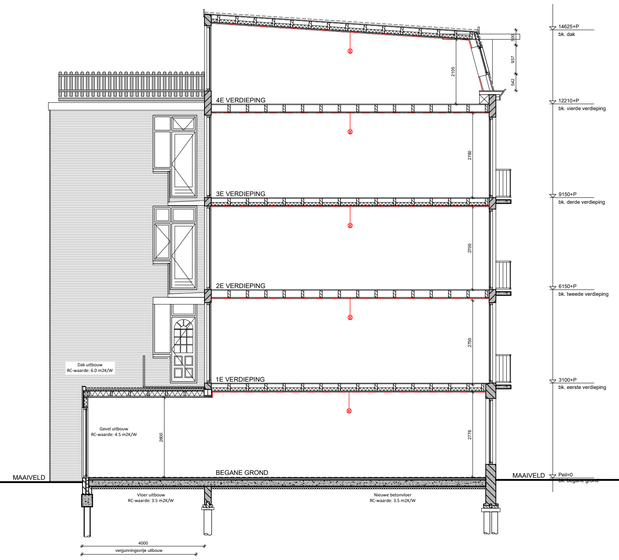

FRAGMENT
DOORSNEDE A-A
NIEUWE TOESTAND
1:100

AANZICHT
VOORGEVEL
NIEUWE TOESTAND
1:100

Renvooi:

- Bestaand beton
- Bestaand metselwerk
- Bestaande steenachtige scheidingswand
- Bestaande HSB scheidingswand
- Bestaande houten balklaag
- Nieuw beton
- Nieuw metselwerk
- Nieuw Kalkzandsteen
- Nieuwe HSB wand
- Nieuwe voorzetwand
- Nieuwe Metalstud wand
- Nieuwe woningscheidende wand 60min WBDBO
- MK Meterkast
- GAS Gasmeter
- WM Watermeter
- Rm Rookmelder
- CV CV-ketel
- K Inbouw kast
- MV Mechanische ventilatie
- NV Natuurlijke ventilatie
- HWA Hemelwaterafvoer
- VWA Vuilwaterafvoer
- STL Standleiding riolering
- RGA Rookgasafvoer
- Brandscheiding WBDBO
- Brandwerende deur
- Brandwerende zelfsluitende deur
- Binnendeur
- Kozijn

Gebruiksfunctie:

Woonfunctie

Kadastrale gegevens:

GEMEENTE AMSTERDAM
NUMMER: 6914
SECTIE: U
SCHAAL 1:1000