AANZICHT
VOORGEVEL
BESTAANDE TOESTAND
1:100

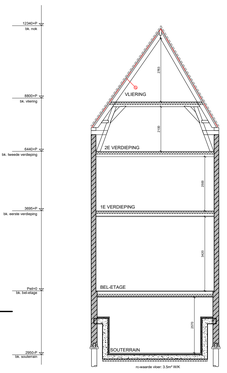

FRAGMENT
DOORSNEDE B-B
NIEUWE TOESTAND
1:100

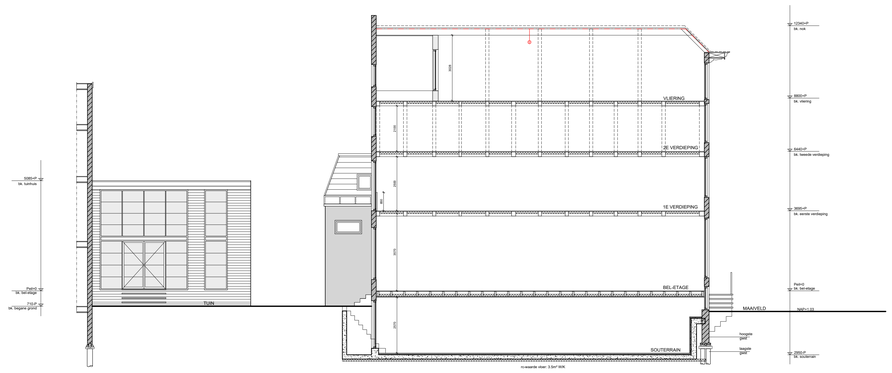

FRAGMENT
DOORSNEDE A-A
NIEUWE TOESTAND
1:100

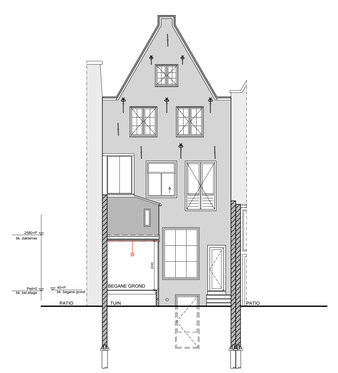

Renvooi:

- Bestaand beton
- Bestaand metselwerk
- Bestaande steenachtige scheidingswand
- Bestaande HSB scheidingswand
- Bestaande houten tussenvloer
- Nieuw beton
- Nieuw metselwerk
- Nieuw Kalkzandsteen
- Nieuwe HSB wand
- Nieuwe voorzetwand
- Nieuwe Metalstud wand
- Nieuwe wenningscheidende wand 60min WBDBO
- MK Meterkast
- GM Gasmeter
- WM Watermeter
- Rookmelder
- CV CV-ketel
- Inbouw kast
- MV Mechanische ventilatie
- NV Natuurlijke ventilatie
- Hemelwaterafvoer
- Vuilwaterafvoer
- Ri Ri Standleiding riolering
- Rioolgasafvoer
- Brandscheiding WBDBO
- Brandwerende deur
- Brandwerende zelfsluitende deur
- Binnendeur
- Kozijn

Gebruiksfunctie:

Woonfunctie

Kadastrale gegevens:

GEMEENTE AMSTERDAM
NUMMER: 1107
SECTIE: F
SCHAAL 1:1000