
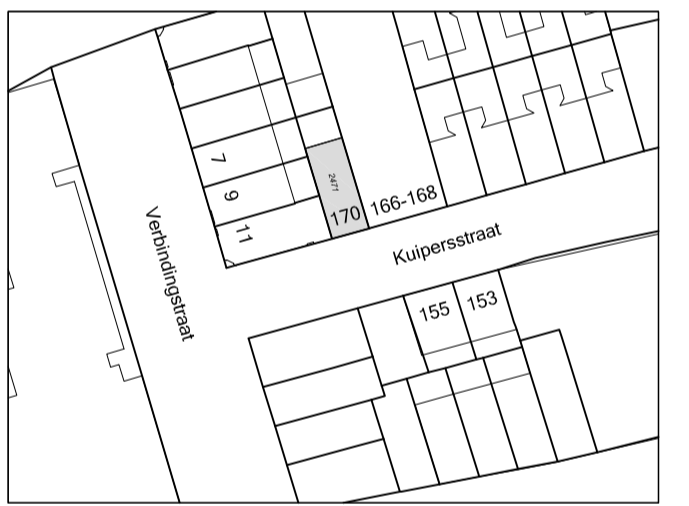
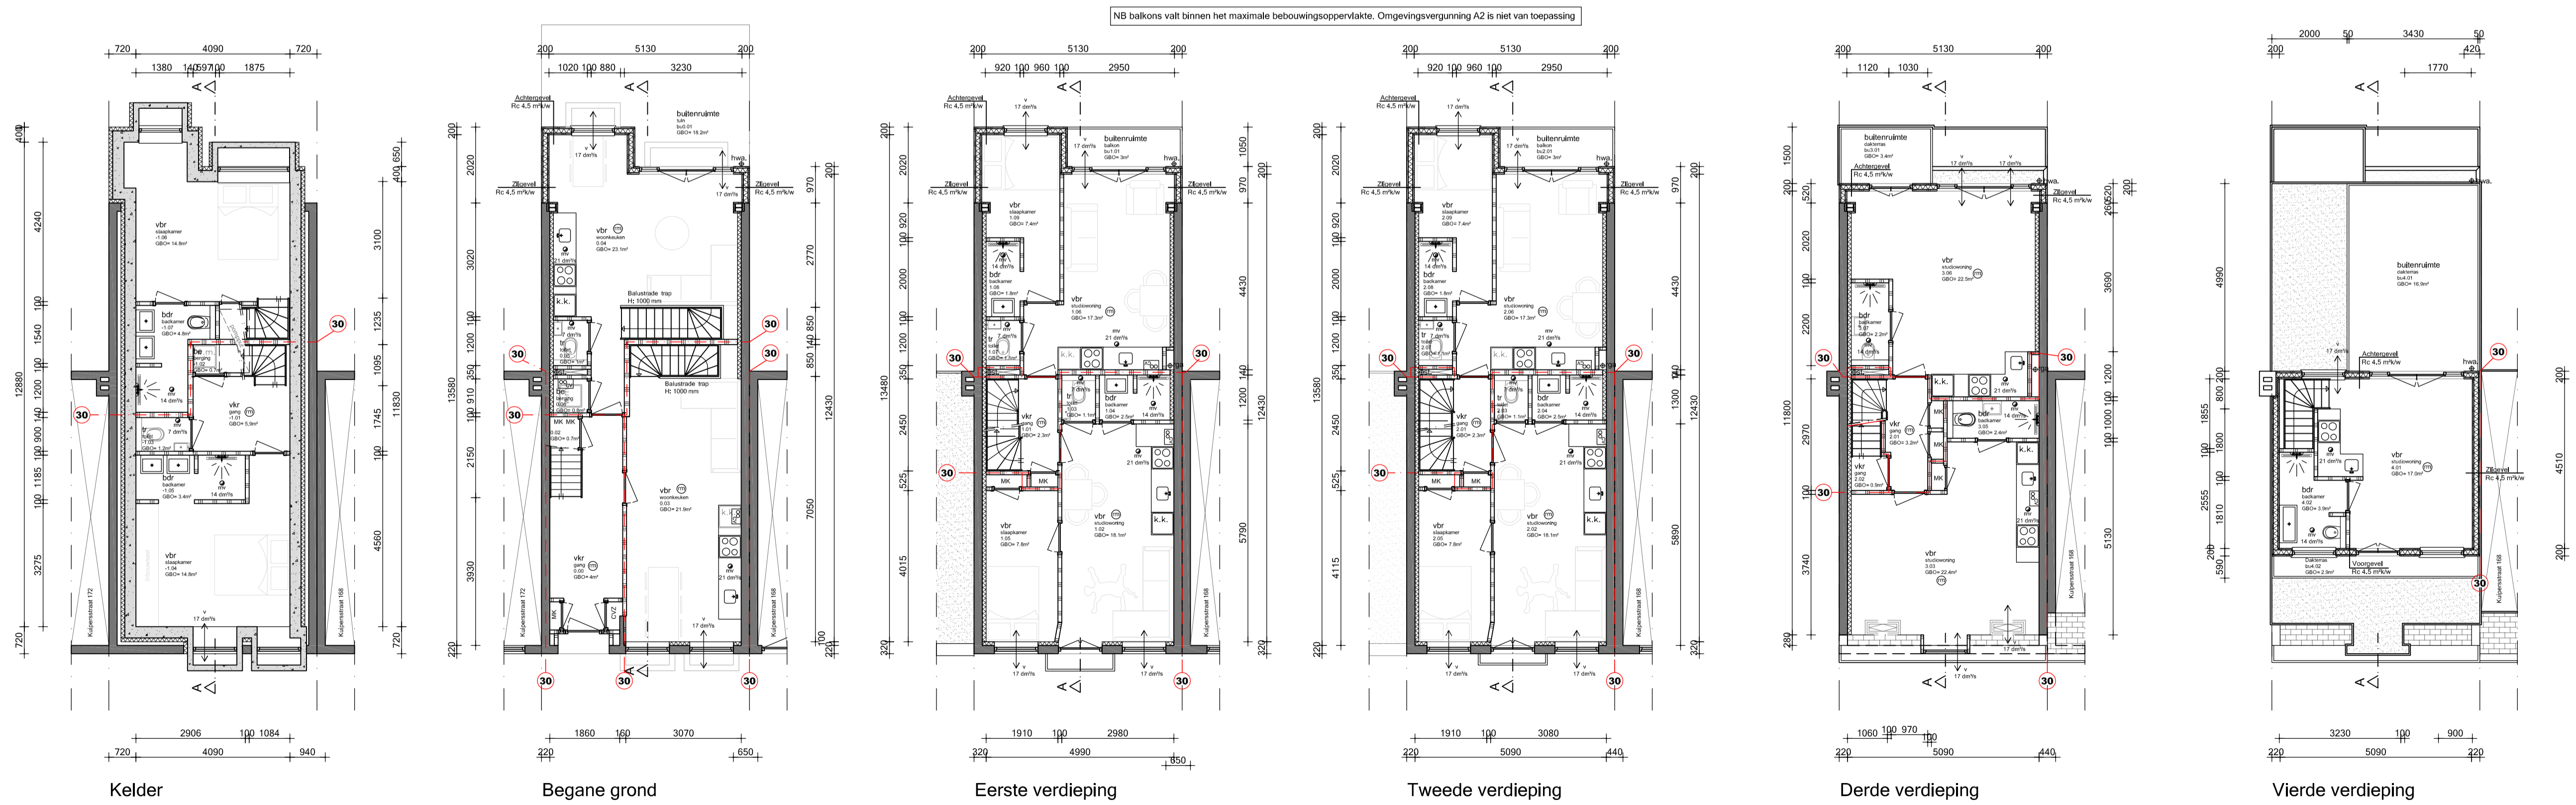


Renvoi

- bestaand metselwerk
- nieuw metselwerk
- lichte bouwsteen (bestaand)
- lichte bouwsteen (nieuw)
- hsb/metal stud wand
- isolatie
- houten vloer
- beton
- kozijn met glas
- deurkozijn binnendeur
- deurkozijn buitendeur
- deurkozijn zelfsluitend
- radiator
- rookmelder conform NEN 2555
- videfoon/halfoon
- w.b.d.b.o. 30 min
- brandscheiding
- mechanische ventilatie
- natuurlijke ventilatie
- ventilatie
- standleiding
- hemelwaterafvoer
- solartube
- riolering
- vbr verblijfsruimte
- vkr verkeersruimte
- be bergruimte
- mk meterkast
- dl daklicht
- wm wasmachine
- dr droger
- cv centrale verwarming
- rga rookgasafvoer
- ltv luchttoevoer t.b.v. CV

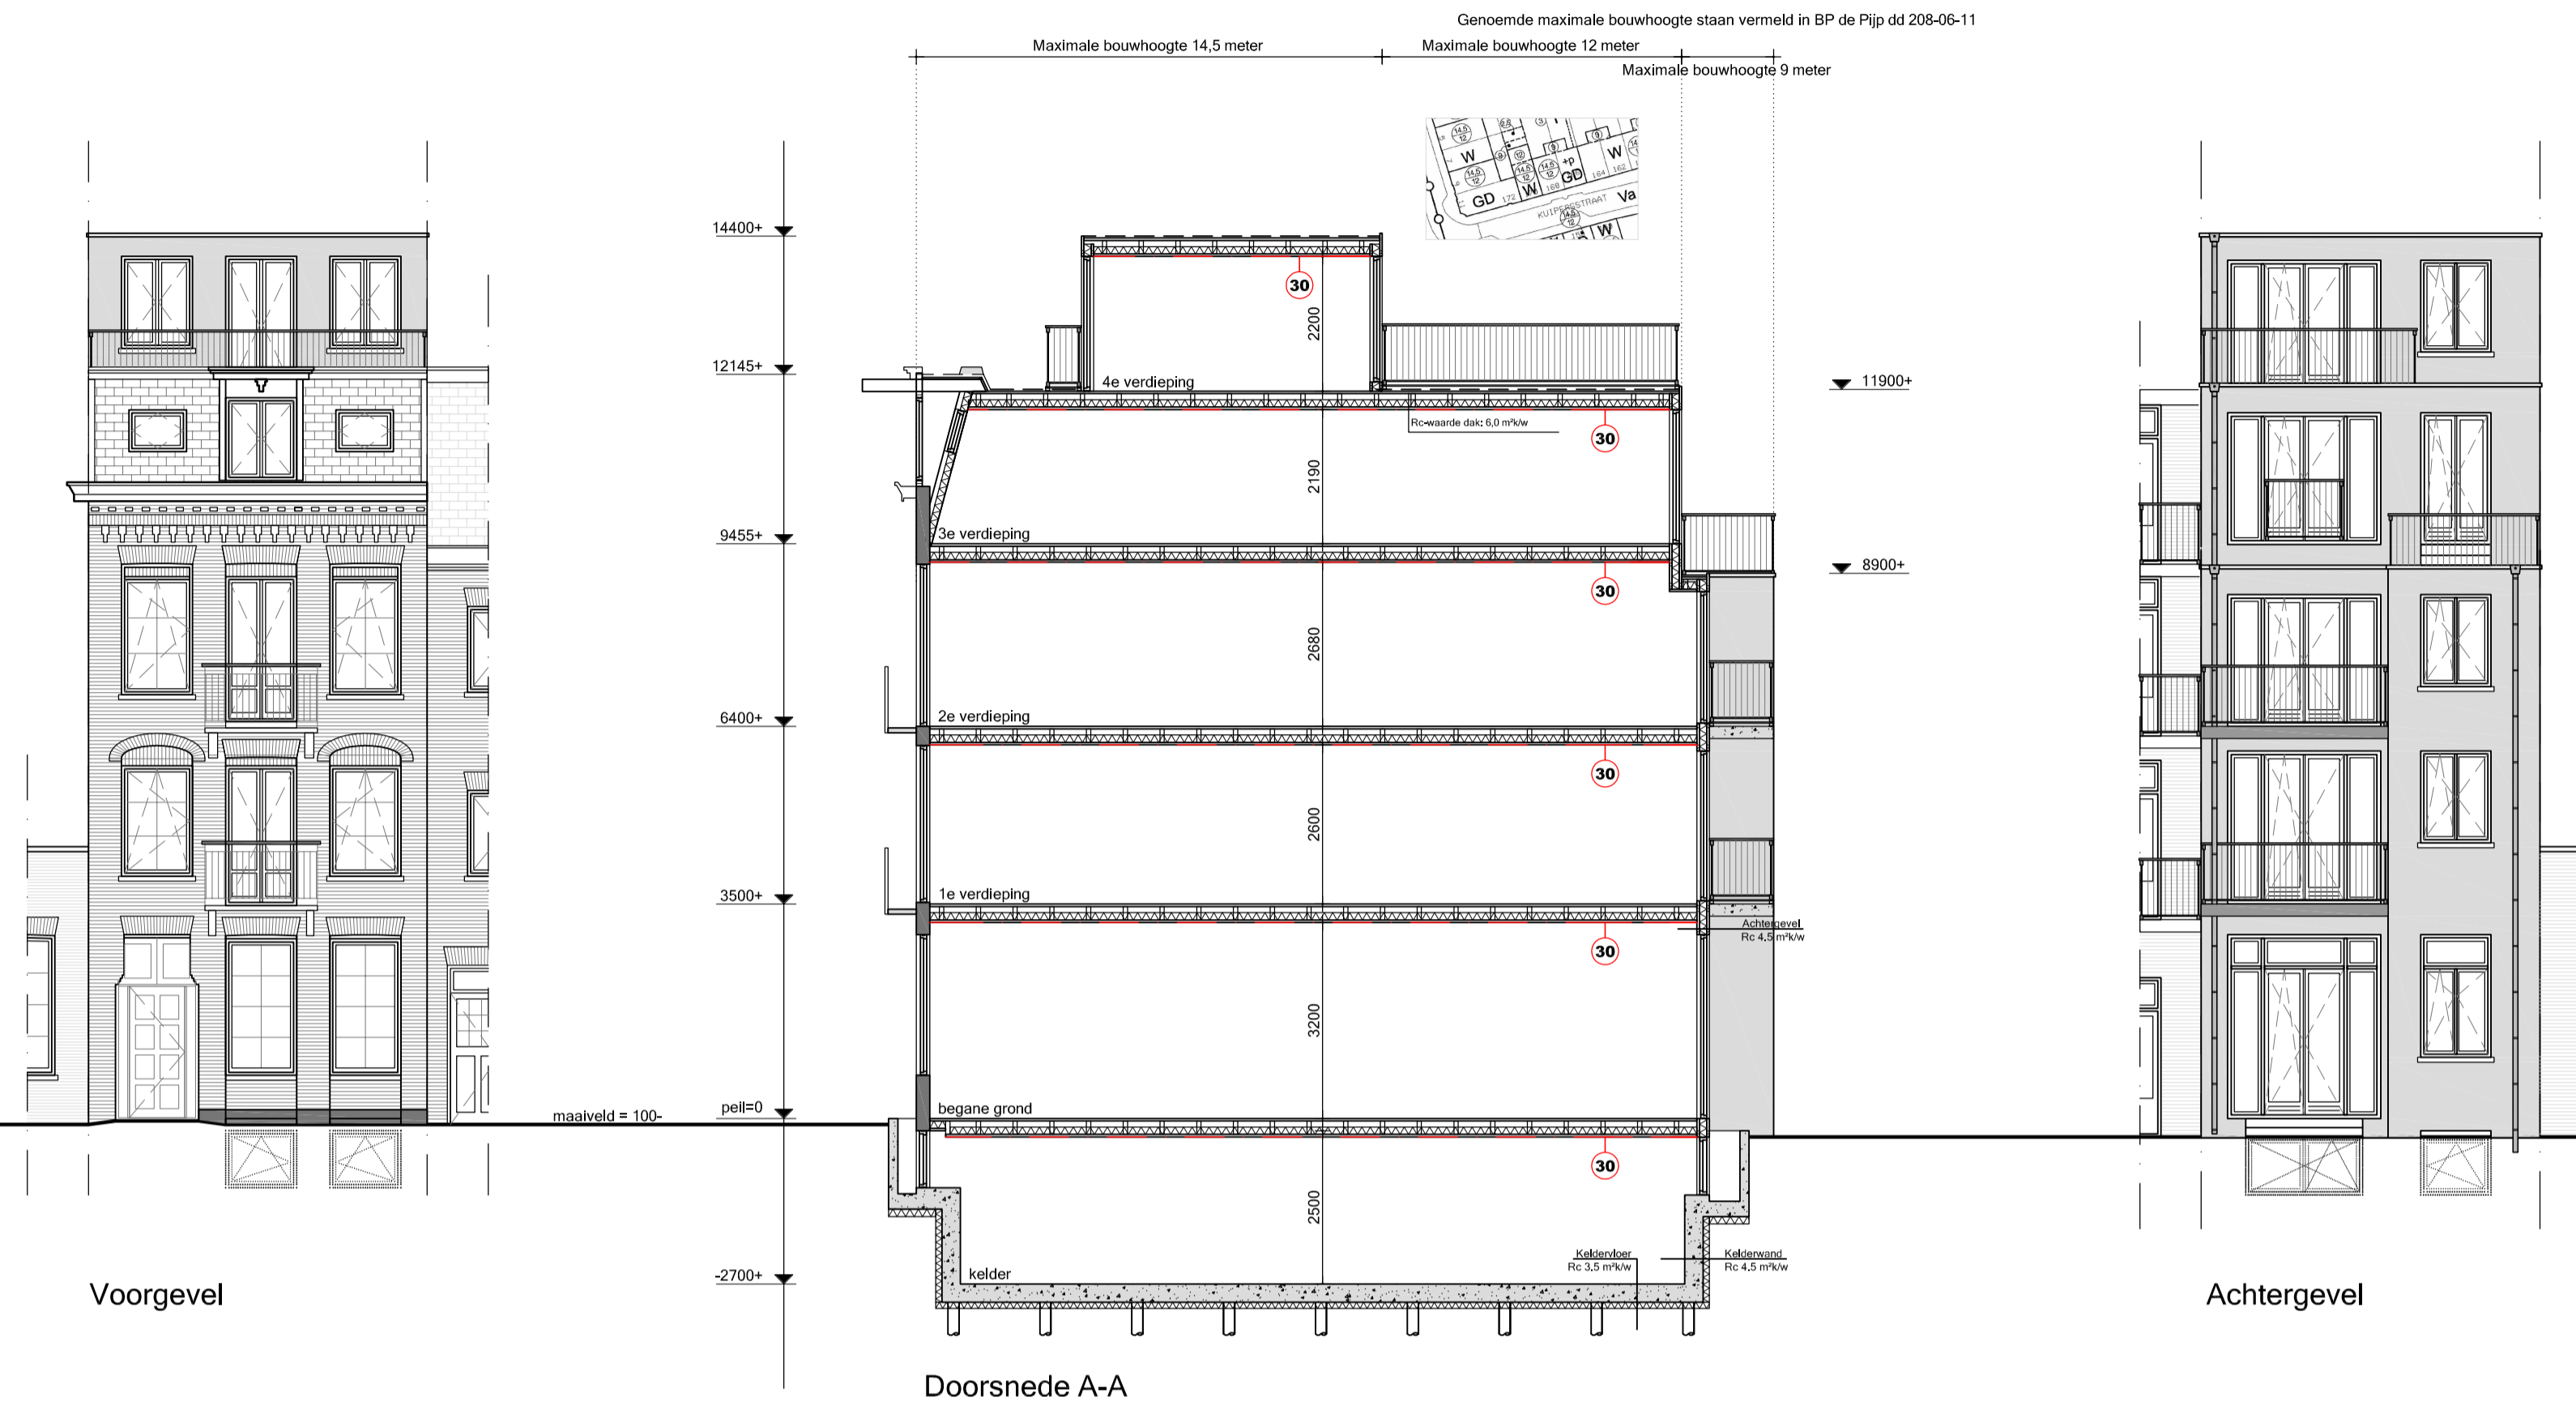

Situatie:  
Kadastraal bekend: Gemeente Amsterdam  
Sectie: V  
Nummer: 2471  
Schaal: 1:1000

Maatvoering:  
Alle maten in het werk controleren en eventueel in overleg aanpassen aan bestaande bebouwing.

**AVB**  
James Wattstraat 60h  
1097 DM Amsterdam  
T: 020-6403306  
E: info@avbmail.nl  
www.amsterdamsvastgoedbeheer.nl

Werk:  
Kuipersstraat 170 te Amsterdam

Opdrachtgever:  
Jacob UNO C.V.

Onderwerp:  
Nieuwe situatie

Datum:  
3 januari 2018

Datum gewijzigd:  
A:24 mei 2018

B:

C:

D:

Schaal:  
1:100

Formaat:  
A1

Getekend:  
CB

Tekeningnummer:

**N01**